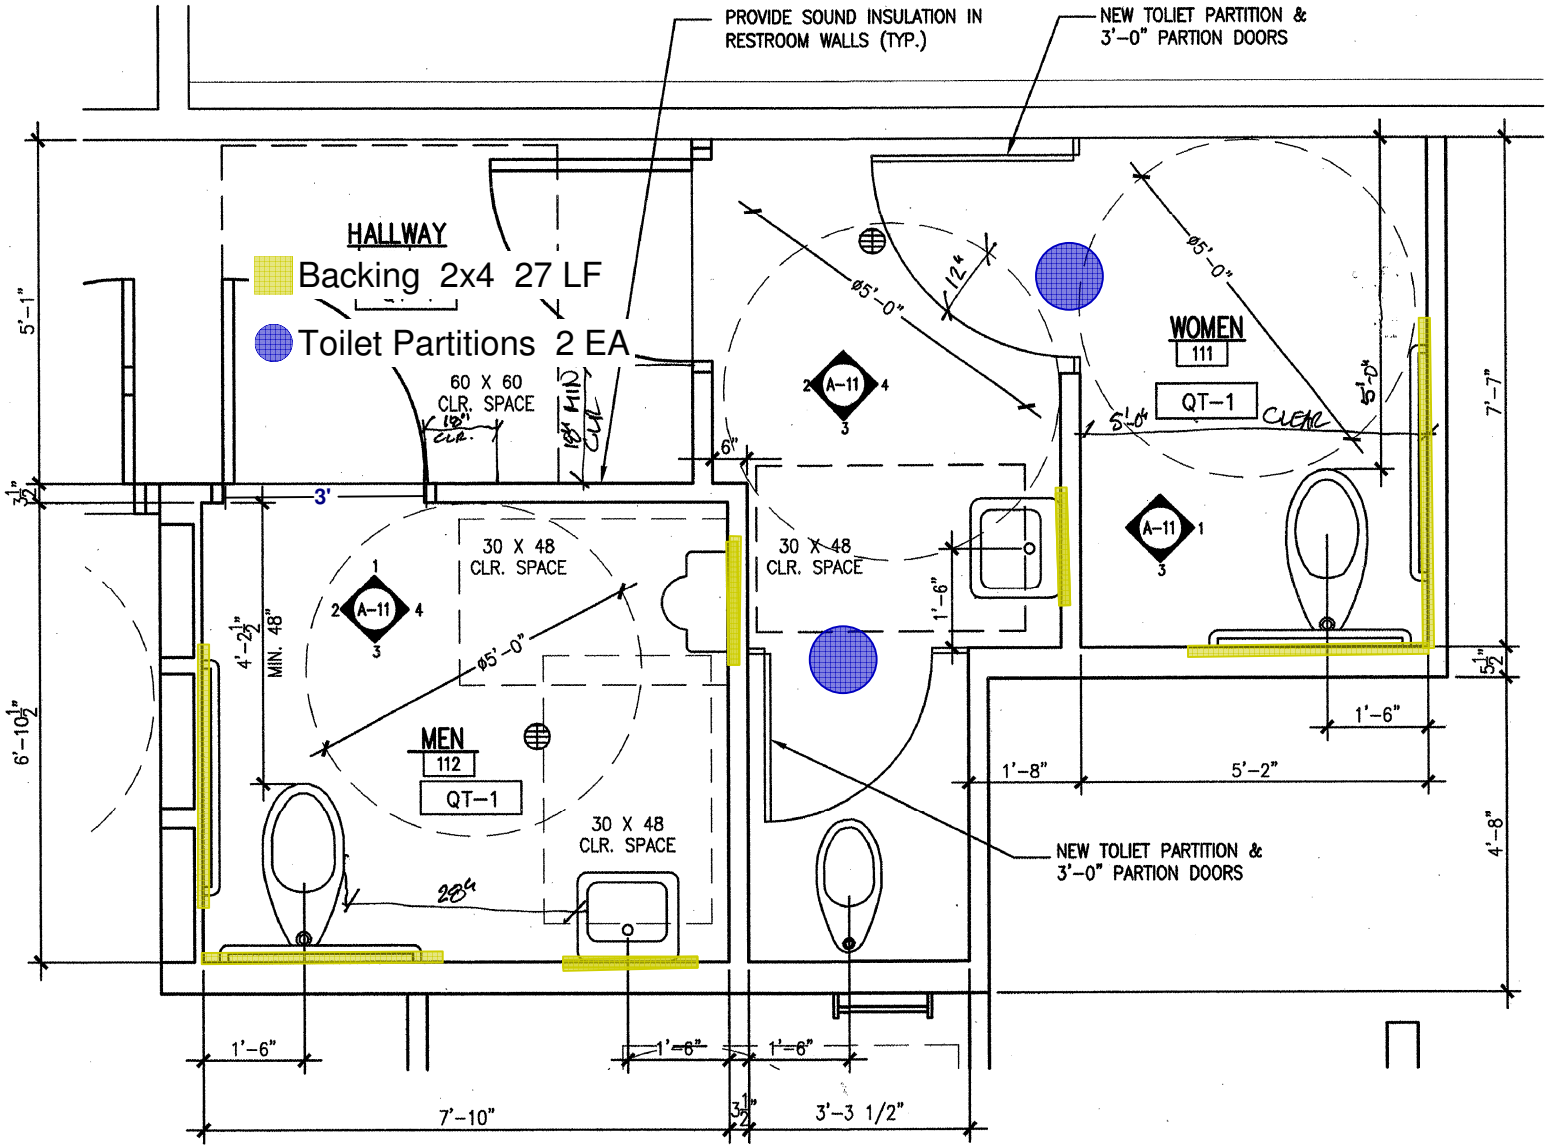
PROVIDE SOUND INSULATION IN RESTROOM WALLS (TYP.)
NEW TOLIET PARTITION & 3'-0" PARTION DOORS
HALLWAY
Backing 2x4 27 LF
Toilet Partitions 2 EA
60 X 60 CLR. SPACE
30 X 48 CLR. SPACE
30 X 48 CLR. SPACE
30 X 48 CLR. SPACE
MEN
112
QT-1
WOMEN
111
QT-1
A-11
Ø5'-0"
Ø5'-0"
Ø5'-0"
MIN. 48"
4'-2 1/2"
6'-10 1/2"
5'-1"
3 1/2"
3'
6"
1'-6"
1'-8"
5'-2"
5 1/2"
7'-7"
4'-8"
1'-6"
1'-6"
1'-6"
1'-6"
7'-10"
3 1/2"
3'-3 1/2"